E-2016-010 勘测定界图

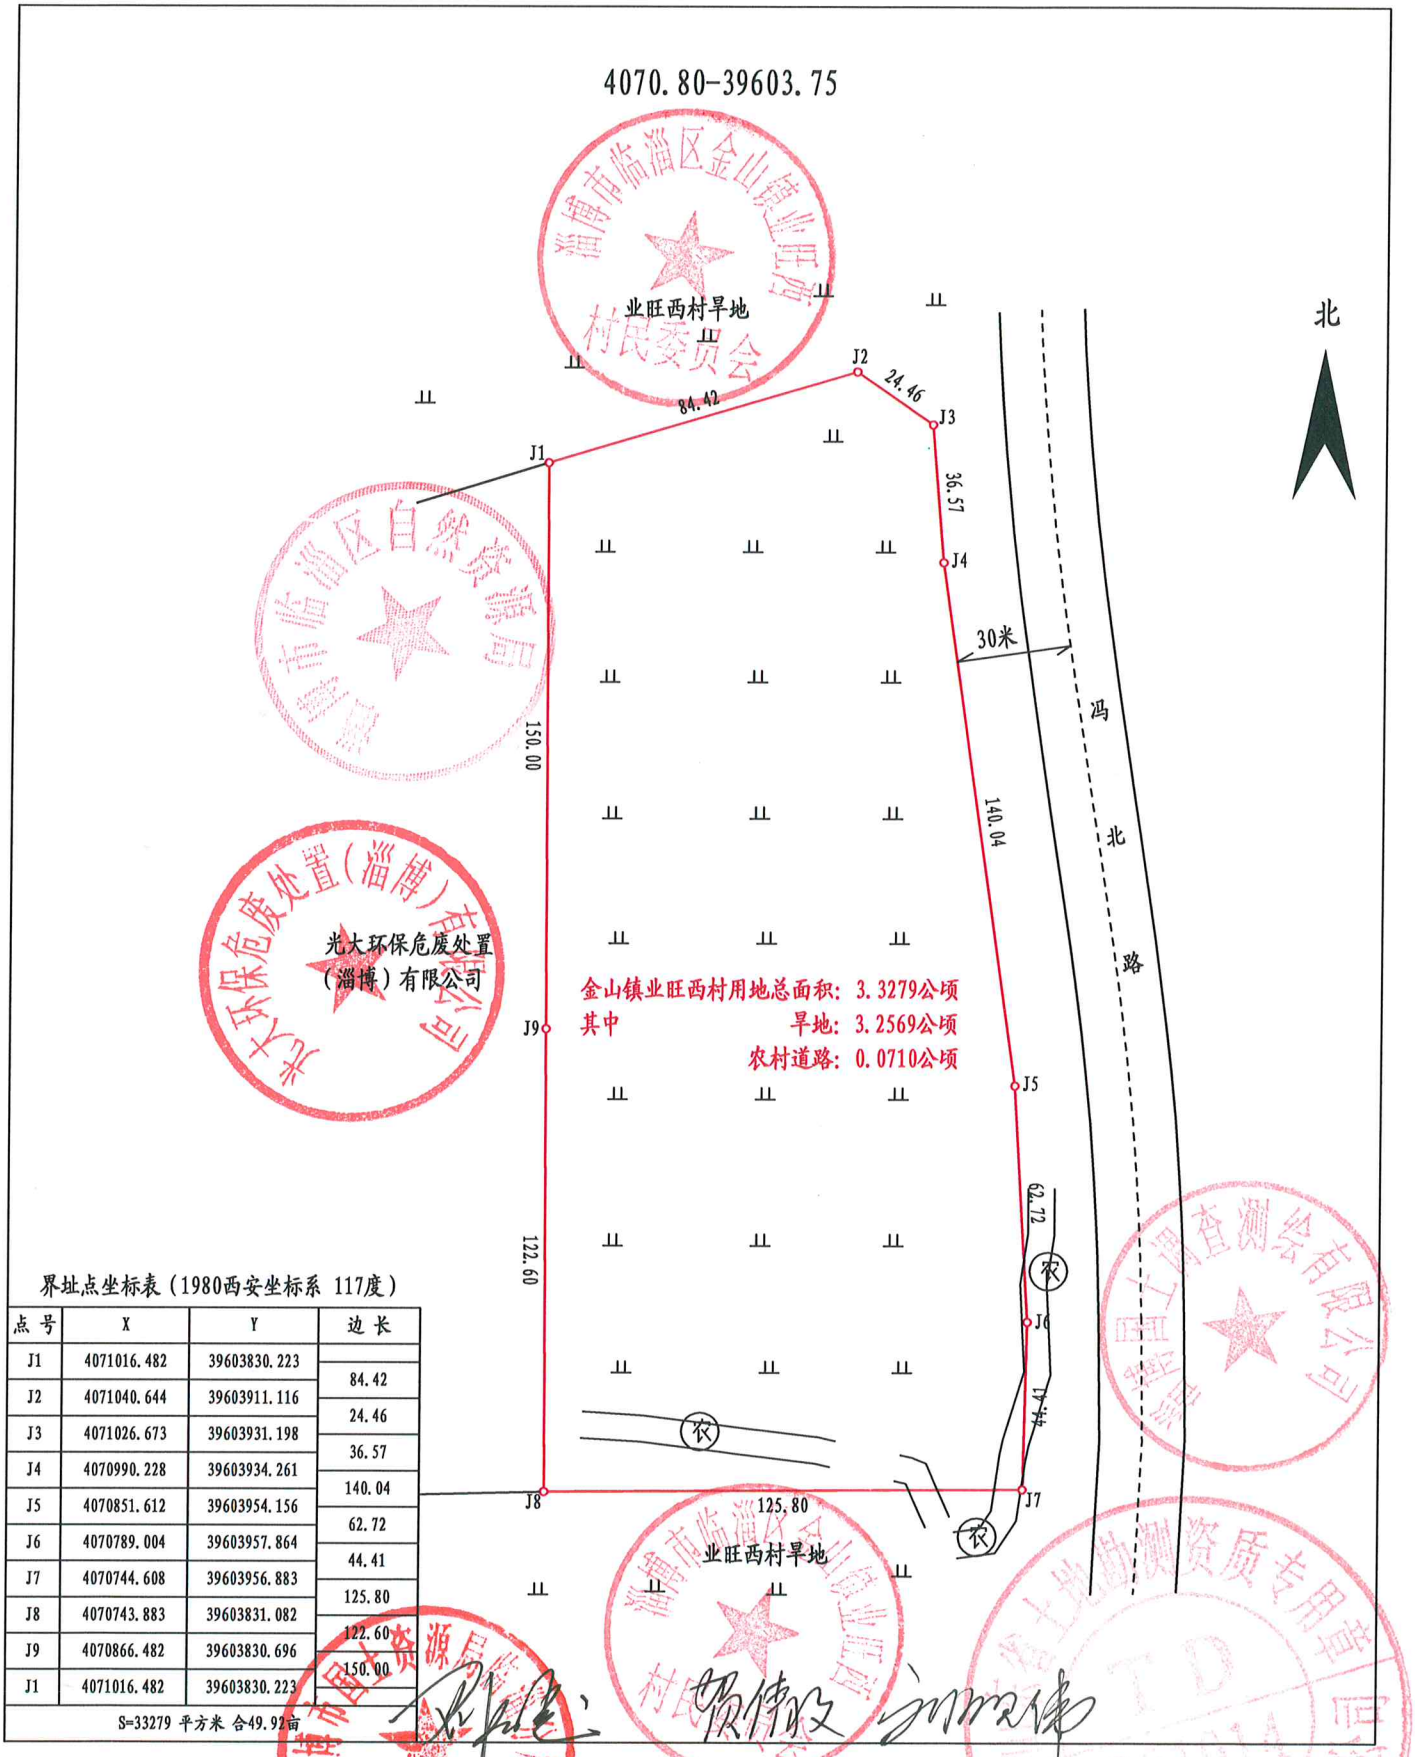

界址点坐标表（1980西安坐标系 117度）

点 号	X	Y	边 长
J1	4071016.482	39603830.223	
J2	4071040.644	39603911.116	84.42
J3	4071026.673	39603931.198	24.46
J4	4070990.228	39603934.261	36.57
J5	4070851.612	39603954.156	140.04
J6	4070789.004	39603957.864	62.72
J7	4070744.608	39603956.883	44.41
J8	4070743.883	39603831.082	125.80
J9	4070866.482	39603830.696	122.60
J1	4071016.482	39603830.223	150.00

S=33279 平方米 合49.92亩

绘图日期：2016年1月20日

审核日期：2016年1月20日

1:2000

绘图员：刘现伟

审核员：邵国玺